


Titre : RÉSEAU DE CHALEUR DE VÉLIZY
Date : JANVIER 2013

Echelle : 1/ 11000

VELIDIS
14 rue de la grange Dame Rose - 78140 VÉLIZY

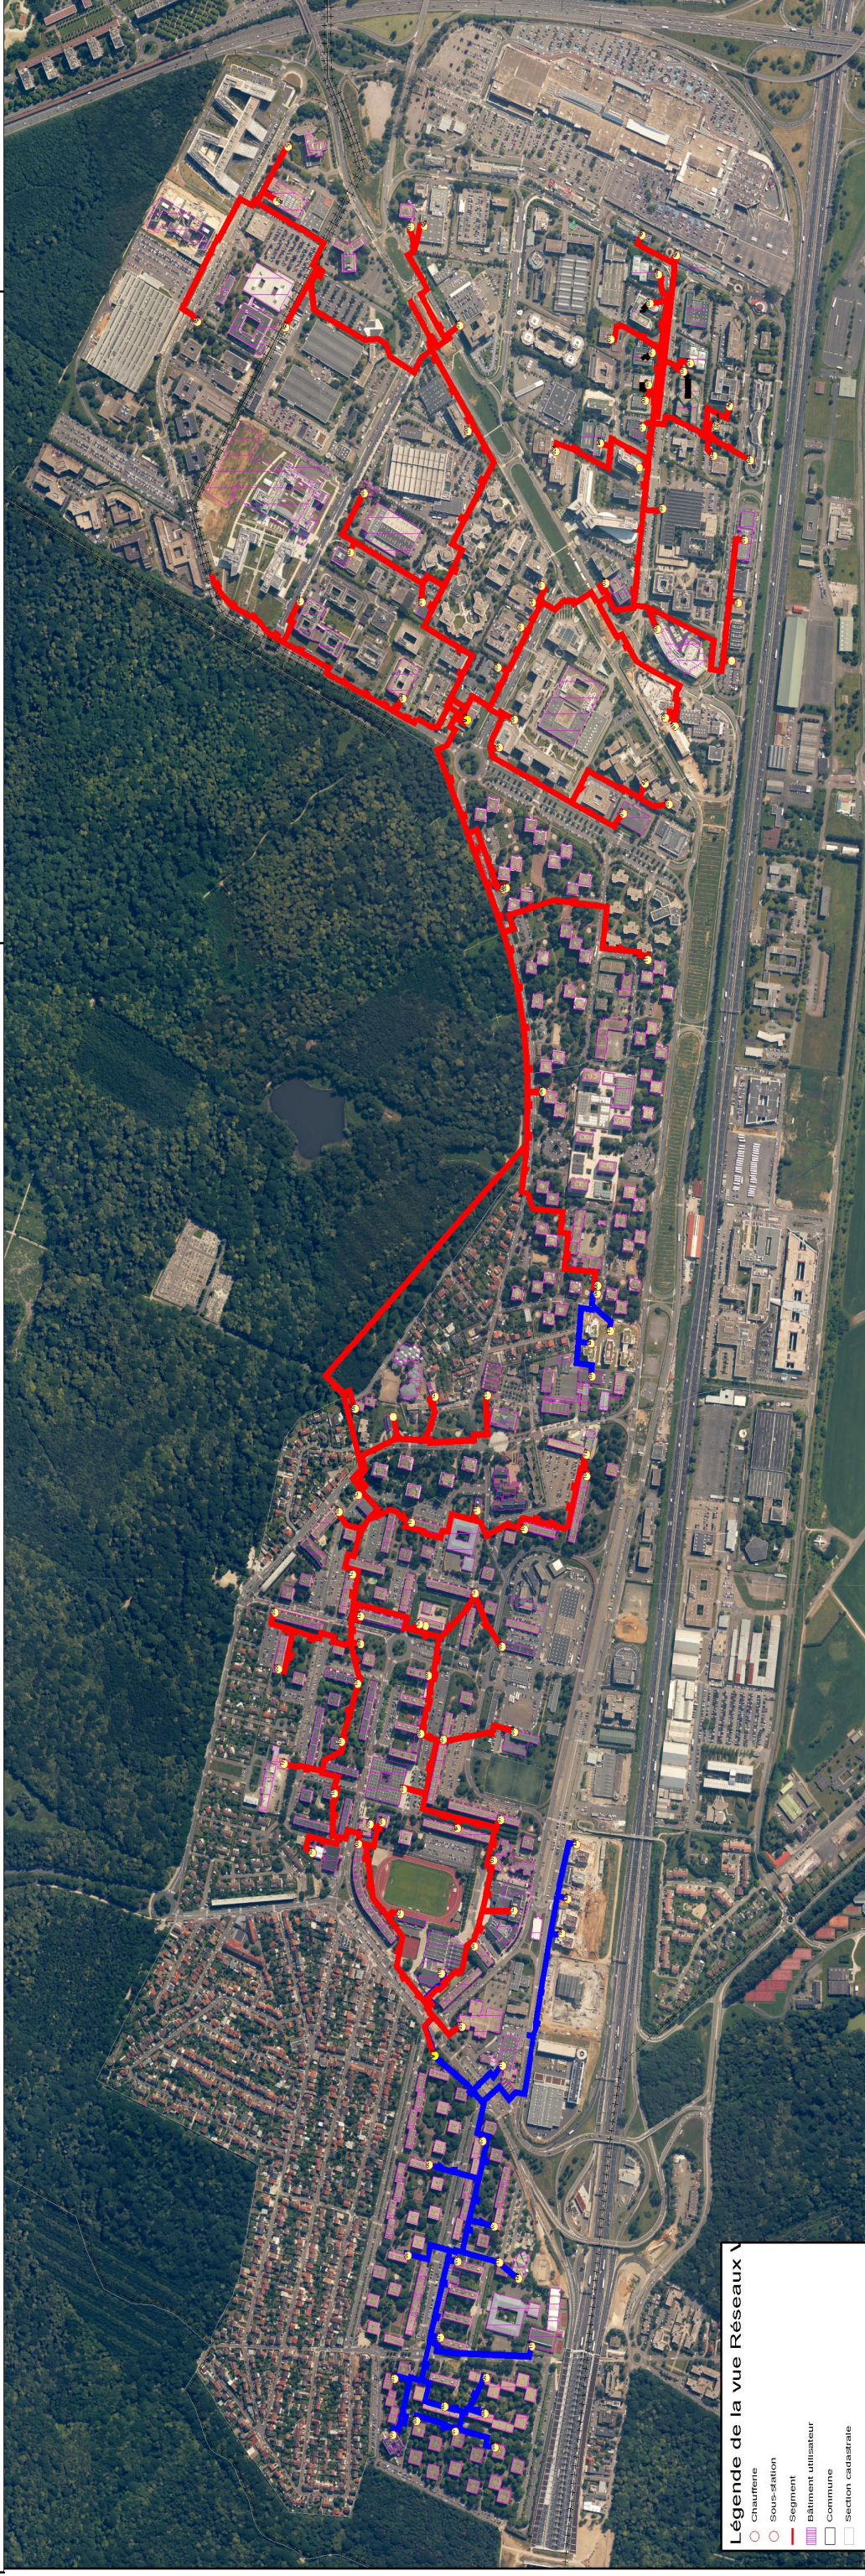

- Légende de la vue Réseaux
- Chaufferie
 - Sous-station
 - Segment
 - Bâtiment utilisateur
 - Commune
 - Section cadastrale